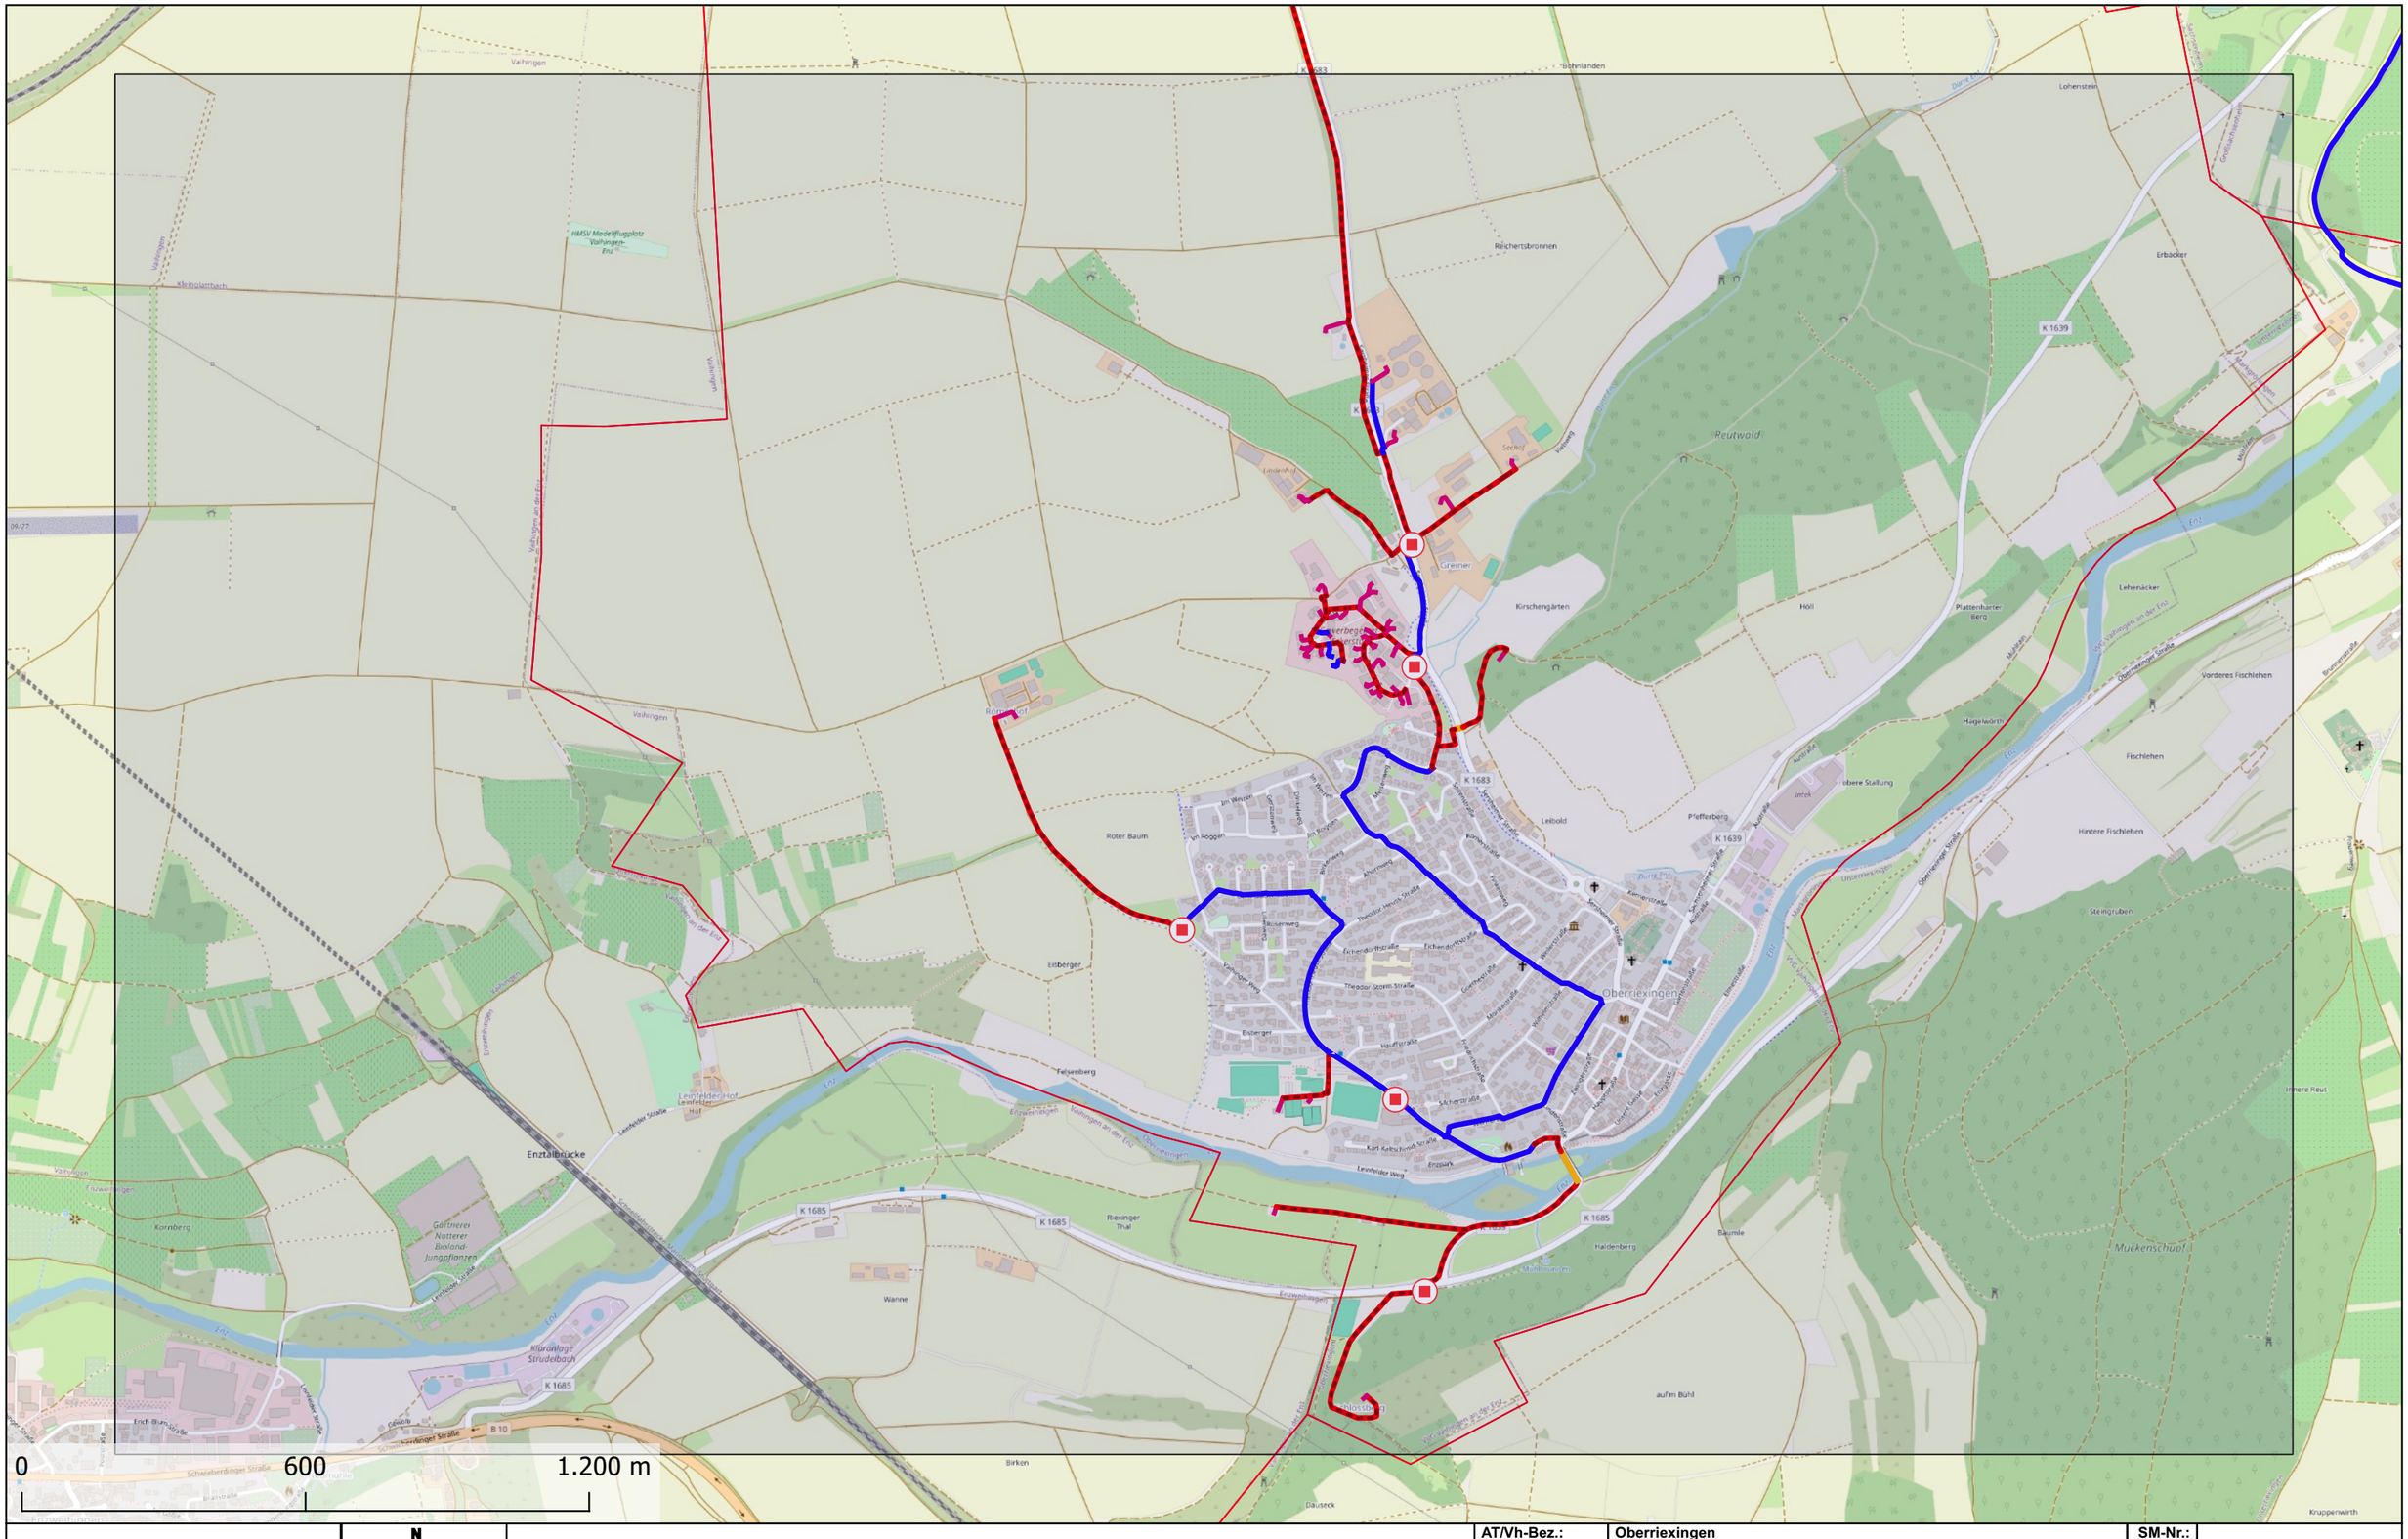

Übersicht

AT/Vh-Bez.:	Oberriexingen	SM-Nr.:			
NL/Res:	NL SW / PTI 21				
ONB:	0742	AsB:	4		
				Bezugssys.:	EPSG:3857
		Planer:	Badurczyk, Robin (ext)	Maßstab:	1:19250
		Datum:	10.12.2025	Blatt:	Übersicht

Legende

Plan[Goo] V2

Punktobjekte

- Schaltpunkte
- NVt Planung
- ?

Trasse

- Tiefbau
- Tiefbau "Mindertiefe"
- Tiefbau "Sonstige"
- Tiefbau "Hausstich/Privatgrund"
- Rohrfrei
- Leere Bestandsrohrtrasse
- Leere Trasse

Grenzen

- Gemeinden

OSM Standard

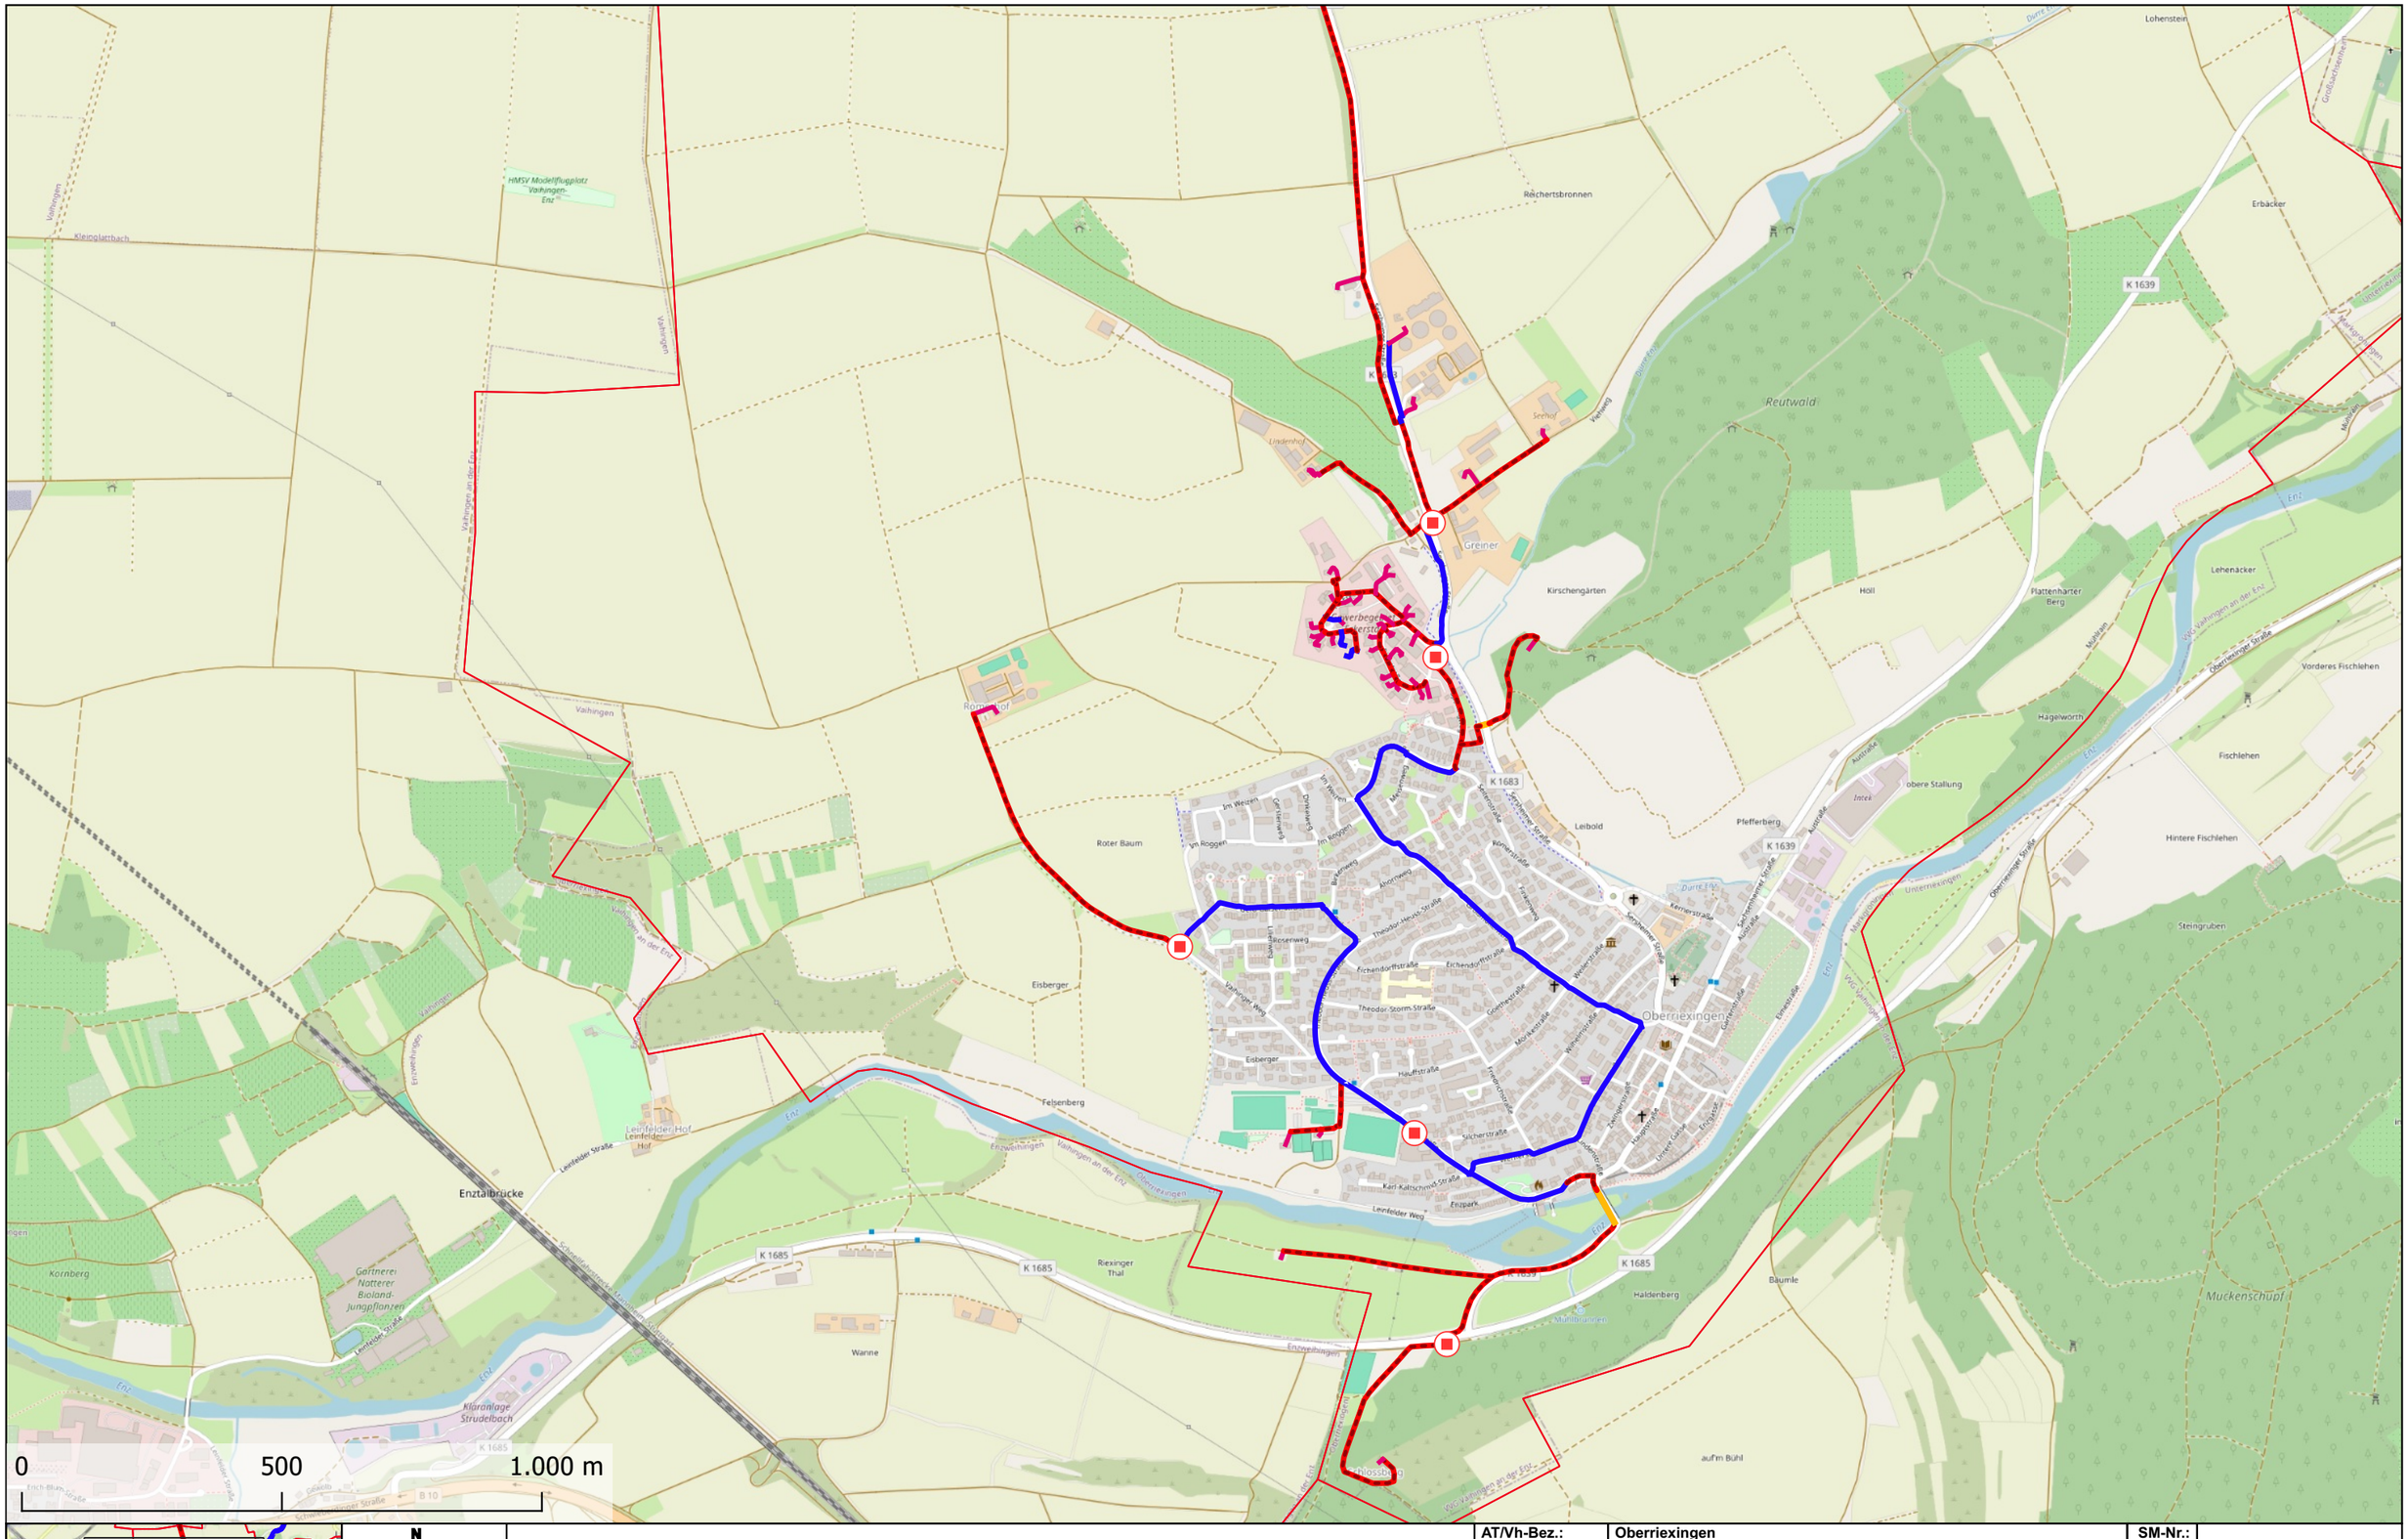

AT/Vh-Bez.:	Oberriexingen			SM-Nr.:	
NL/Res:	NL SW / PTI 21				
ONB:	0742	AsB:	4		
				Bezugssys.:	EPSG:3857
		Planer:	Badurczyk, Robin (ext)	Maßstab:	1:17500
		Datum:	10.12.2025	Blatt:	1